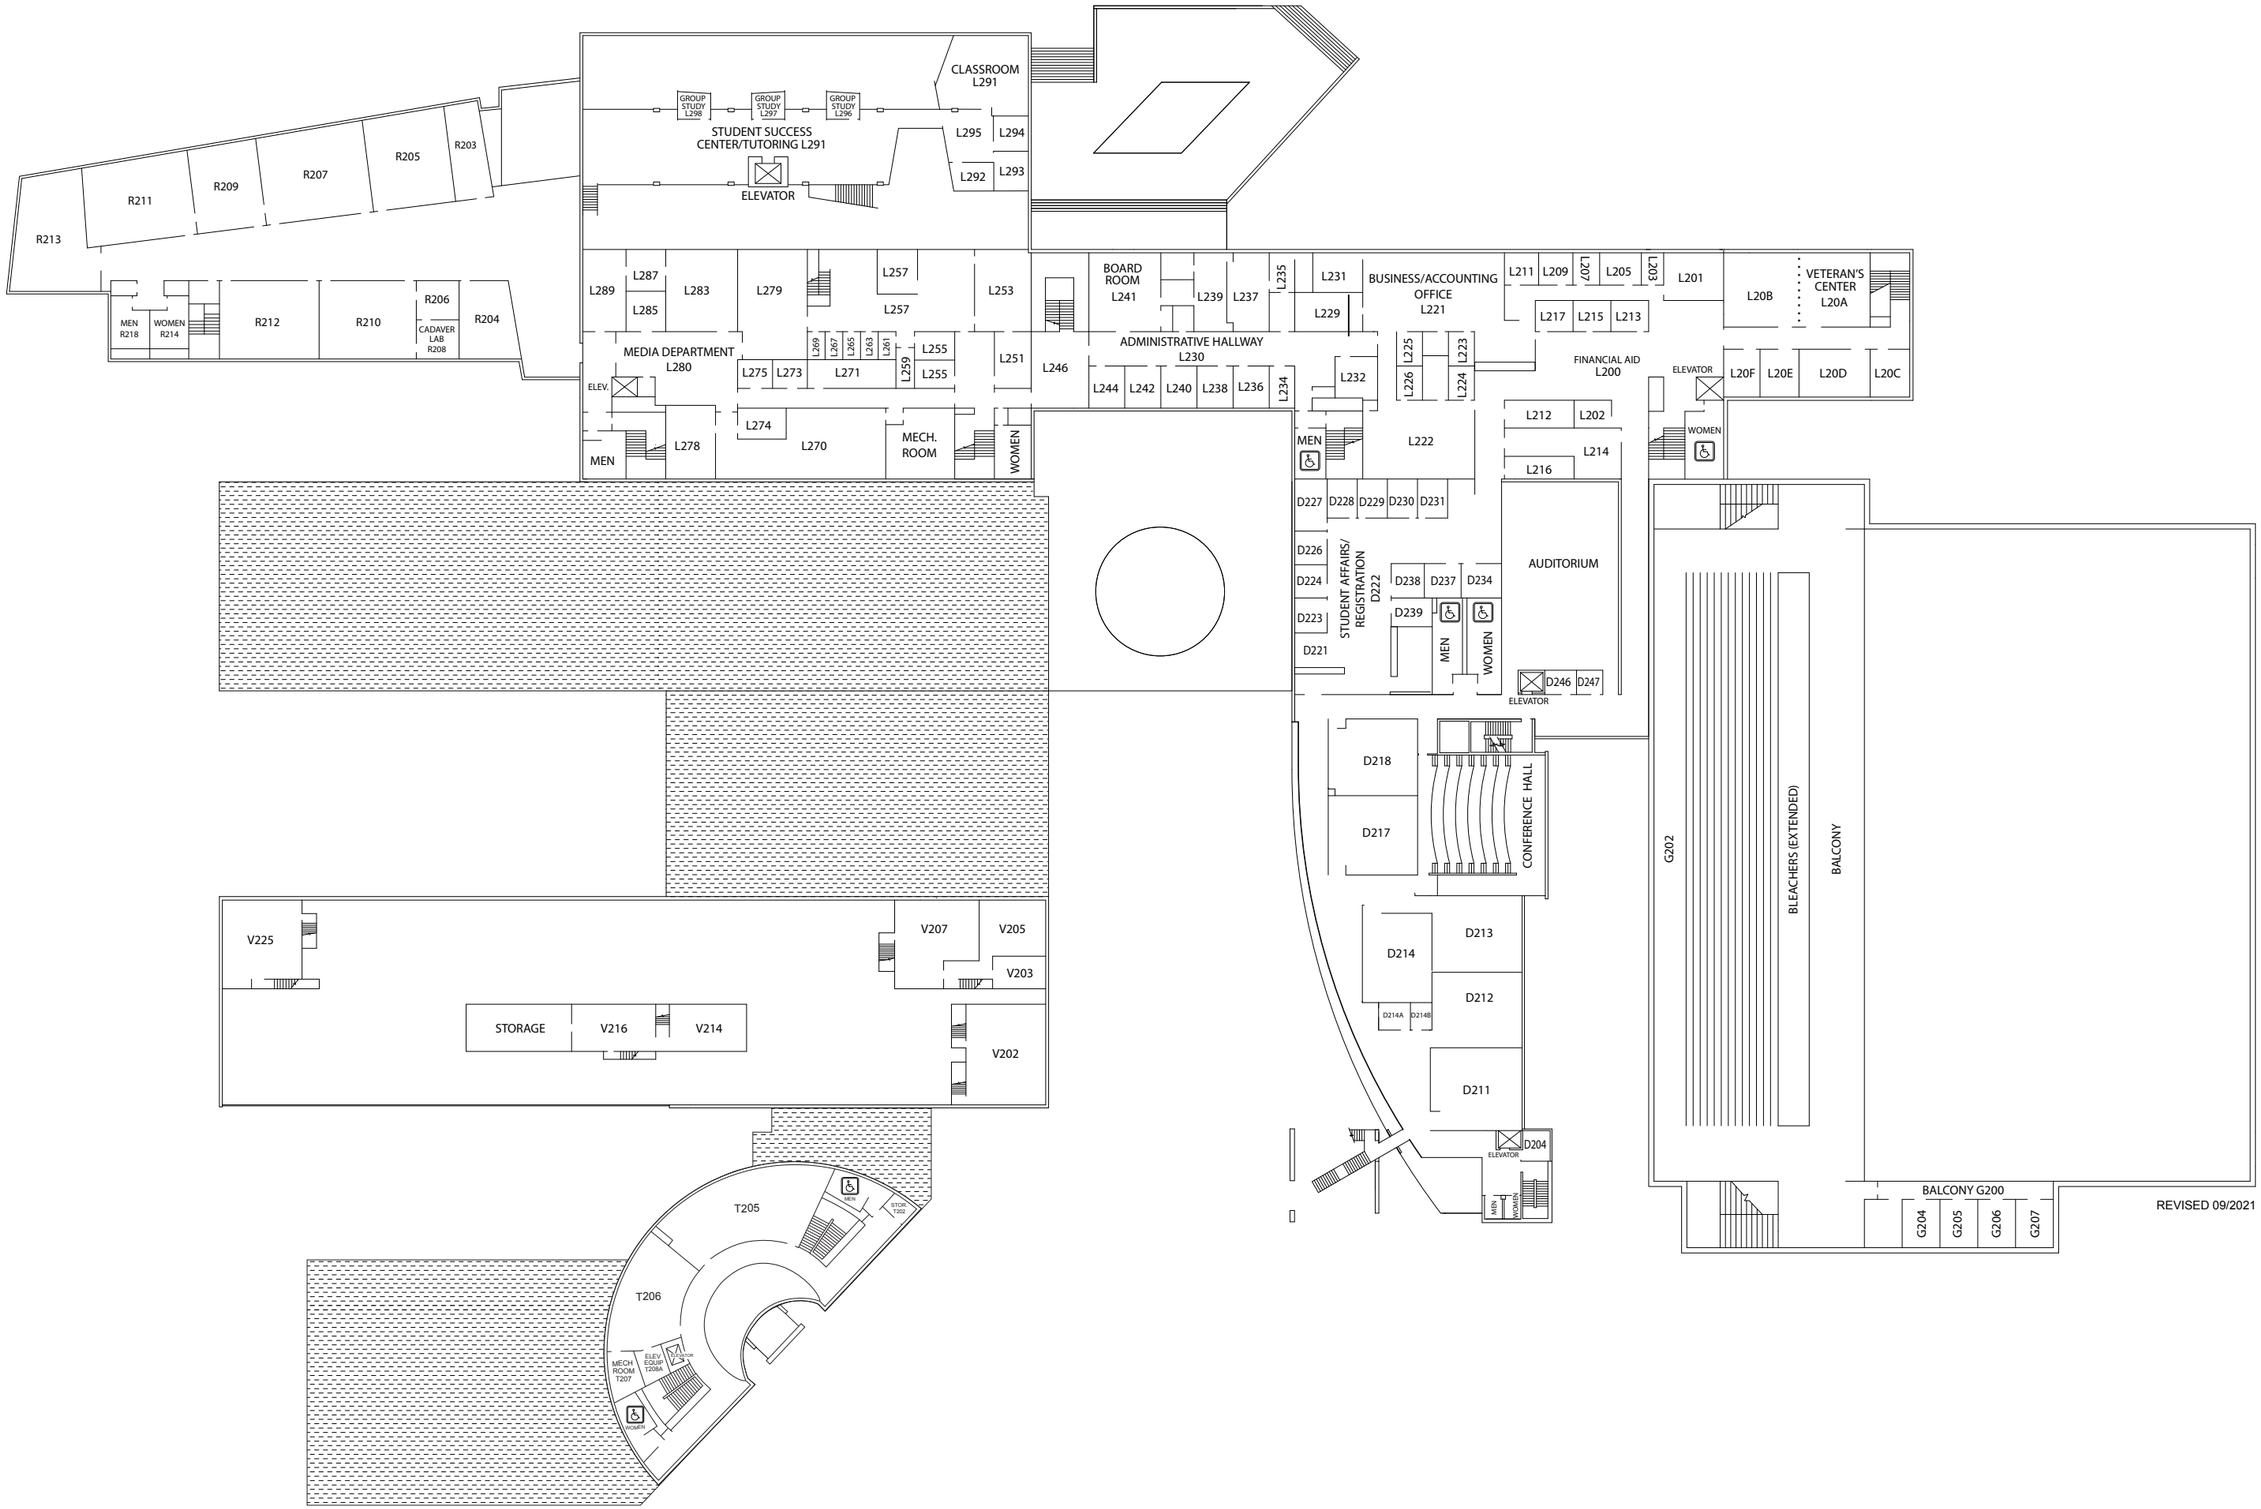
R213
R211
R209
R207
R205
R203
R212
R210
R206
CADAVER LAB R208
R204
MEN R218
WOMEN R214
GROUP STUDY L298
GROUP STUDY L297
GROUP STUDY L296
CLASSROOM L291
STUDENT SUCCESS CENTER/TUTORING L291
ELEVATOR
L295
L294
L292
L293
L289
L287
L285
L283
L279
L257
L253
L251
L246
MEDIA DEPARTMENT L280
ELEV.
L275
L273
L271
L269
L267
L265
L263
L261
L259
L255
L274
L270
L278
MEN
MECH. ROOM
WOMEN
BOARD ROOM L241
L239
L237
L235
L231
L229
ADMINISTRATIVE HALLWAY L230
L244
L242
L240
L238
L236
L234
L232
BUSINESS/ACCOUNTING OFFICE L221
L211
L209
L207
L205
L203
L201
L217
L215
L213
L225
L223
L226
L224
FINANCIAL AID L200
L212
L202
L214
L216
L222
MEN
WOMEN
ELEVATOR
L20B
VETERAN'S CENTER L20A
L20F
L20E
L20D
L20C
D227
D228
D229
D230
D231
D226
D224
D223
D221
STUDENT AFFAIRS/ REGISTRATION D222
D238
D237
D234
D239
AUDITORIUM
MEN
WOMEN
D246
D247
ELEVATOR
D218
D217
CONFERENCE HALL
D214
D213
D212
D214A
D214B
D211
D204
ELEVATOR
MEN
WOMEN
G202
BLEACHERS (EXTENDED)
BALCONY
BALCONY G200
G204
G205
G206
G207
V225
V207
V205
V203
STORAGE
V216
V214
V202
T205
T206
MECH ROOM T207
ELEV EQUIP T208A
V-3
MEN
WOMEN
STOR. T202
REVISED 09/2021